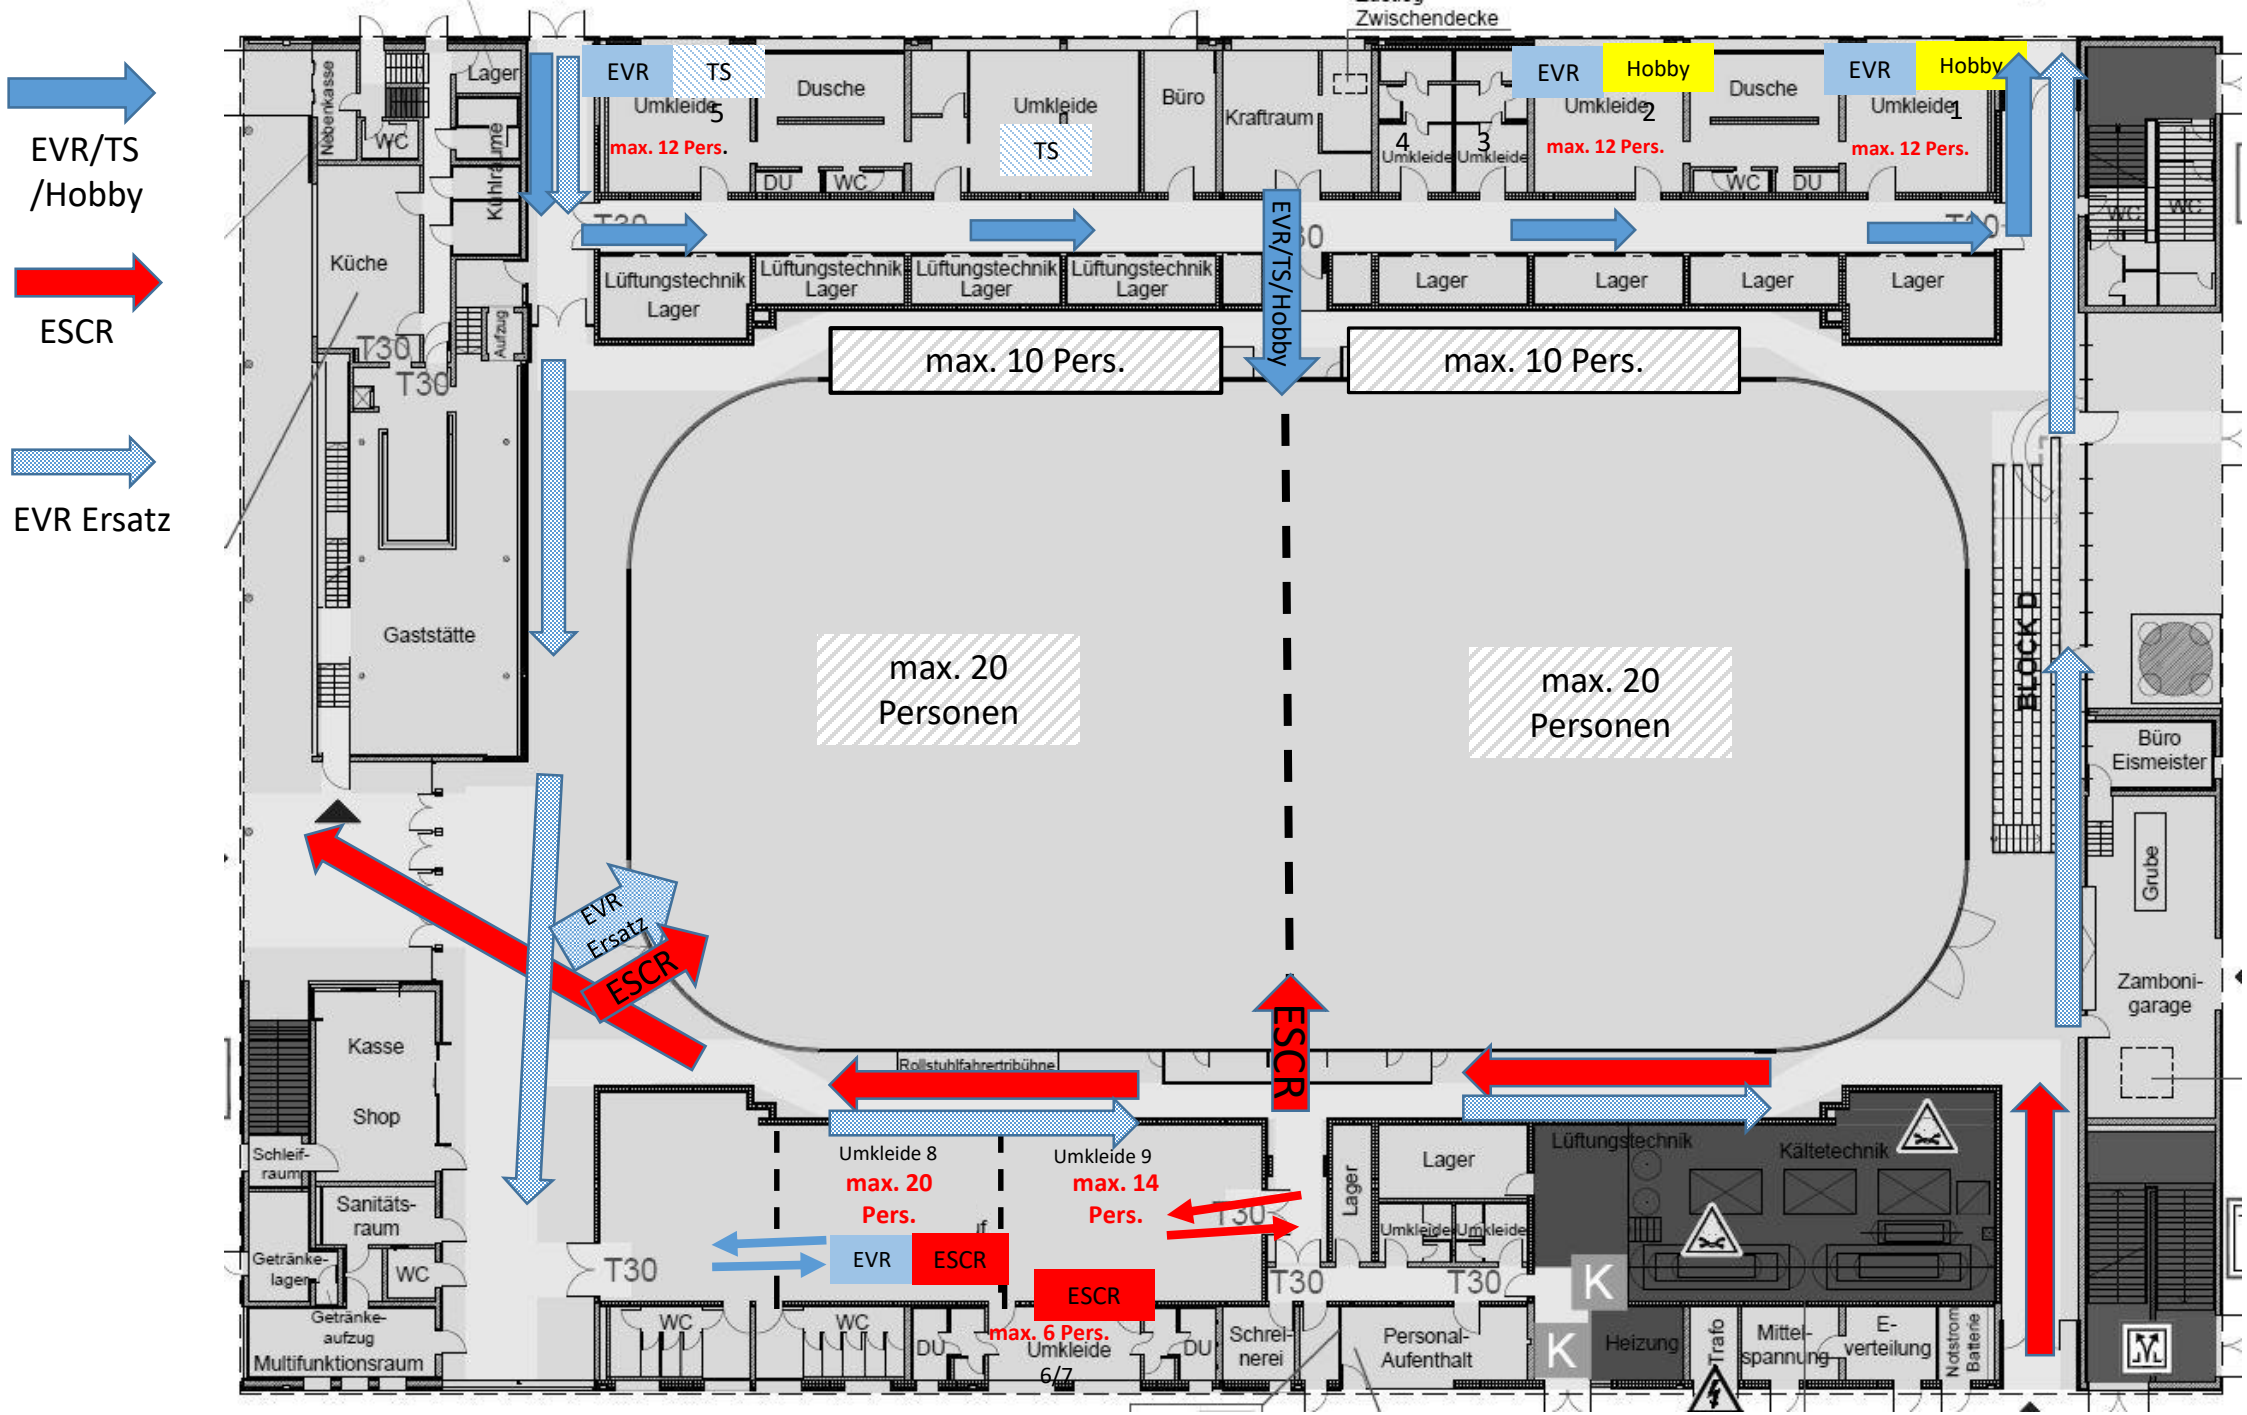
EVR/TS /Hobby
ESCR
EVR Ersatz
Zwischendecke
EVR
TS
Umkleide 5
max. 12 Pers.
Dusche
Umkleide
TS
Büro
Kraftraum
EVR
Hobby
Umkleide 4
Umkleide 3
Umkleide 2
max. 12 Pers.
Dusche
EVR
Hobby
Umkleide 1
max. 12 Pers.
Nebenkasse
WC
Lager
Kühlräume
DU
WC
Küche
Lüftungstechnik Lager
Lüftungstechnik Lager
Lüftungstechnik Lager
Lüftungstechnik Lager
Lager
Lager
Lager
Lager
EVR/TS/Hobby
T30
Aufzug
max. 10 Pers.
max. 10 Pers.
Gaststätte
max. 20 Personen
max. 20 Personen
BLOCK D
Büro Eismeister
Grube
Zamboni-garage
EVR Ersatz
ESCR
ESCR
Kasse
Shop
Schleif-raum
Sanitäts-raum
Getränke-lager
WC
Getränke-aufzug
Multifunktionsraum
Rollstuhlfahrertribüne
Umkleide 8
max. 20 Pers.
Umkleide 9
max. 14 Pers.
EVR
ESCR
ESCR
max. 6 Pers.
Umkleide 6/7
WC
WC
DU
DU
Schrei-nerei
Personal-Aufenthalt
Lager
Lüftungstechnik
Kältetechnik
Umkleide
Umkleide
T30
T30
T30
T30
K
K
Heizung
Trafo
Mittel-spannung
E-verteilung
Notstrom Batterie